


LEGENDE:

-  Eingang
-  Notausgang
-  Elektrische Trennstelle
-  Feuerschutztür mit Feuerwiderstandsklasse 30
-  Feuerschutztür mit Feuerwiderstandsklasse 30, Rauchschutztür
-  Treppe ungeschützt, erreichbare Geschosse
-  Treppe geschützt, erreichbare Geschosse
-  Aufzug, mit Angabe der Aufzugsteuerung und erreichbarer Geschosse
-  Vertikaler Rettungsweg
-  Horizontaler Rettungsweg

Gebäudeschnitt

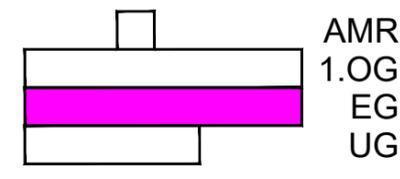

Planverfasser:

 Am Ideck 28
 42781 Haan
 Tel.: +49 (0) 2129 / 3430-237
 +49 (0) 2129 / 3430-238
 Fax.: +49 (0) 2129 / 3430-239
 E-mail: info@LH-brandschutz.de
 Internet: www.LH-brandschutz.de

Gebäudenname - EG

FEUERWEHRPLAN

Musterobjekt
Musterstraße 6-12
12345 Musterstadt
 Objekt - Nr. 0000 - Stand 08/ 2021 PLH

FEUERWEHRPLAN

Musterobjekt

**Musterstraße 6-12
12345 Musterstadt**



Objekt - Nr. 0000 - Stand 08/ 2021 PLH

GebäudeName - EG

LEGENDE:

- Eingang
- Feuerwehrhauptzugang
- Notausgang
- Brandmeldezentrale
- Information für Feuerwehr
- Feuerwehranzeigetableau
- Feuerwehrbedienfeld
- Blitzleuchte
- Feuerwehrschlüsseldepot
- Elektrische Trennstelle
- Rauch- und Wärmeabzug Bedienstelle
- Steigleitung trocken/ Schlauchanschlussventil C
- Feuerschutztür mit Feuerwiderstandsklasse 30
- Feuerschutztür mit Feuerwiderstandsklasse 30, Rauchschutztür
- Treppe ungeschützt, erreichbare Geschosse
- Aufzug, mit Angabe der Aufzugsteuerung und erreichbarer Geschosse
- Vertikaler Rettungsweg
- Horizontaler Rettungsweg

Gebäudeschnitt

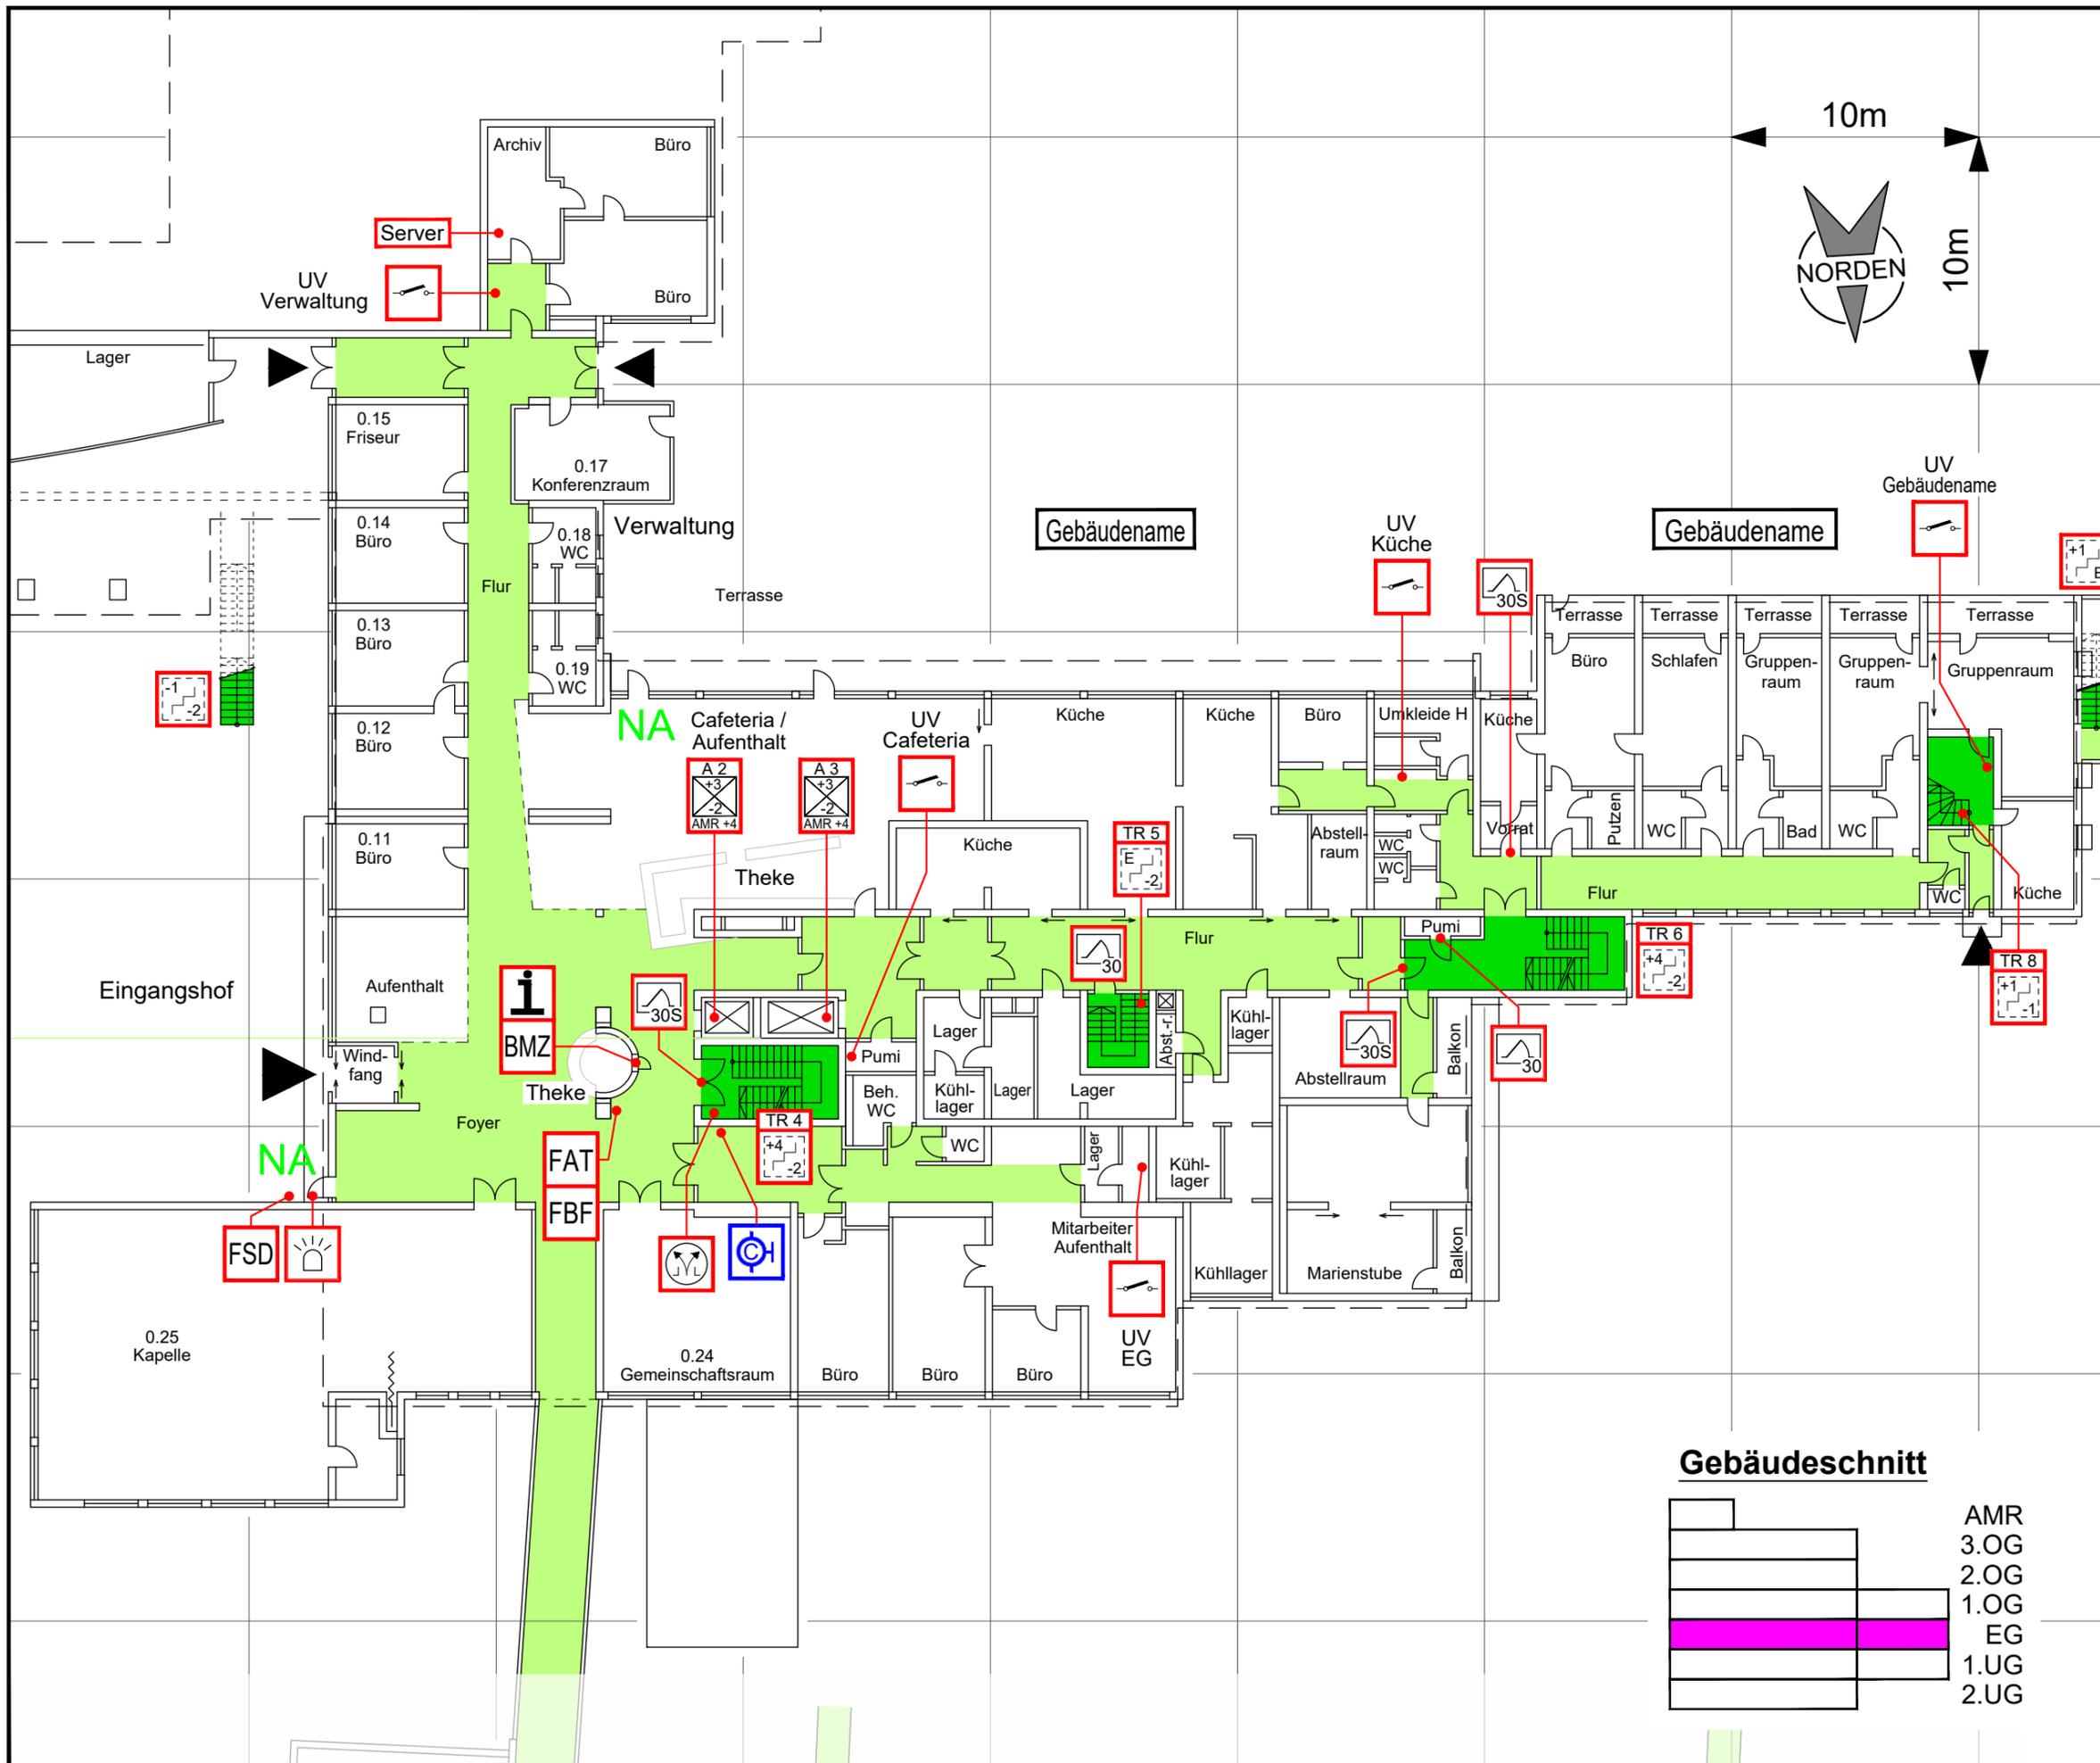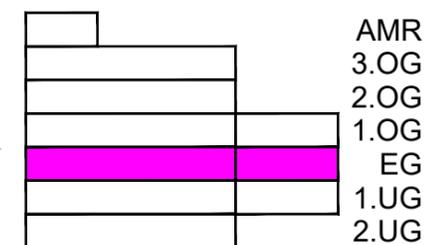

FEUERWEHRPLAN

Musterobjekt

**Musterstraße 6-12
12345 Musterstadt**


Objekt - Nr. 0000 - Stand 08/ 2021 PLH

Gebäudenname - EG

LEGENDE:

-  Eingang
-  Notausgang
-  Elektrische Trennstelle
-  Steigleitung trocken/
Schlauchanschlussventil C
-  Absperrereinrichtung Wasser
-  dichtschießende Tür
-  Rauchschutztür
-  Feuerschutztür mit
Feuerwiderstandsklasse 30
-  Feuerschutztür mit Feuerwiderstandsklasse 30, Rauchschutztür
-  Treppe ungeschützt,
erreichbare Geschosse
-  Vertikaler Rettungsweg
-  Horizontaler Rettungsweg


Gebäudeschnitt

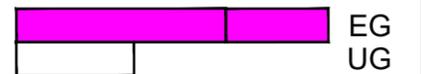

Planverfasser:



Am Ideck 28
42781 Haan
Tel.: +49 (0) 2129 / 3430-237
+49 (0) 2129 / 3430-238
Fax.: +49 (0) 2129 / 3430-239
E-mail: info@LH-brandschutz.de
Internet: www.LH-brandschutz.de

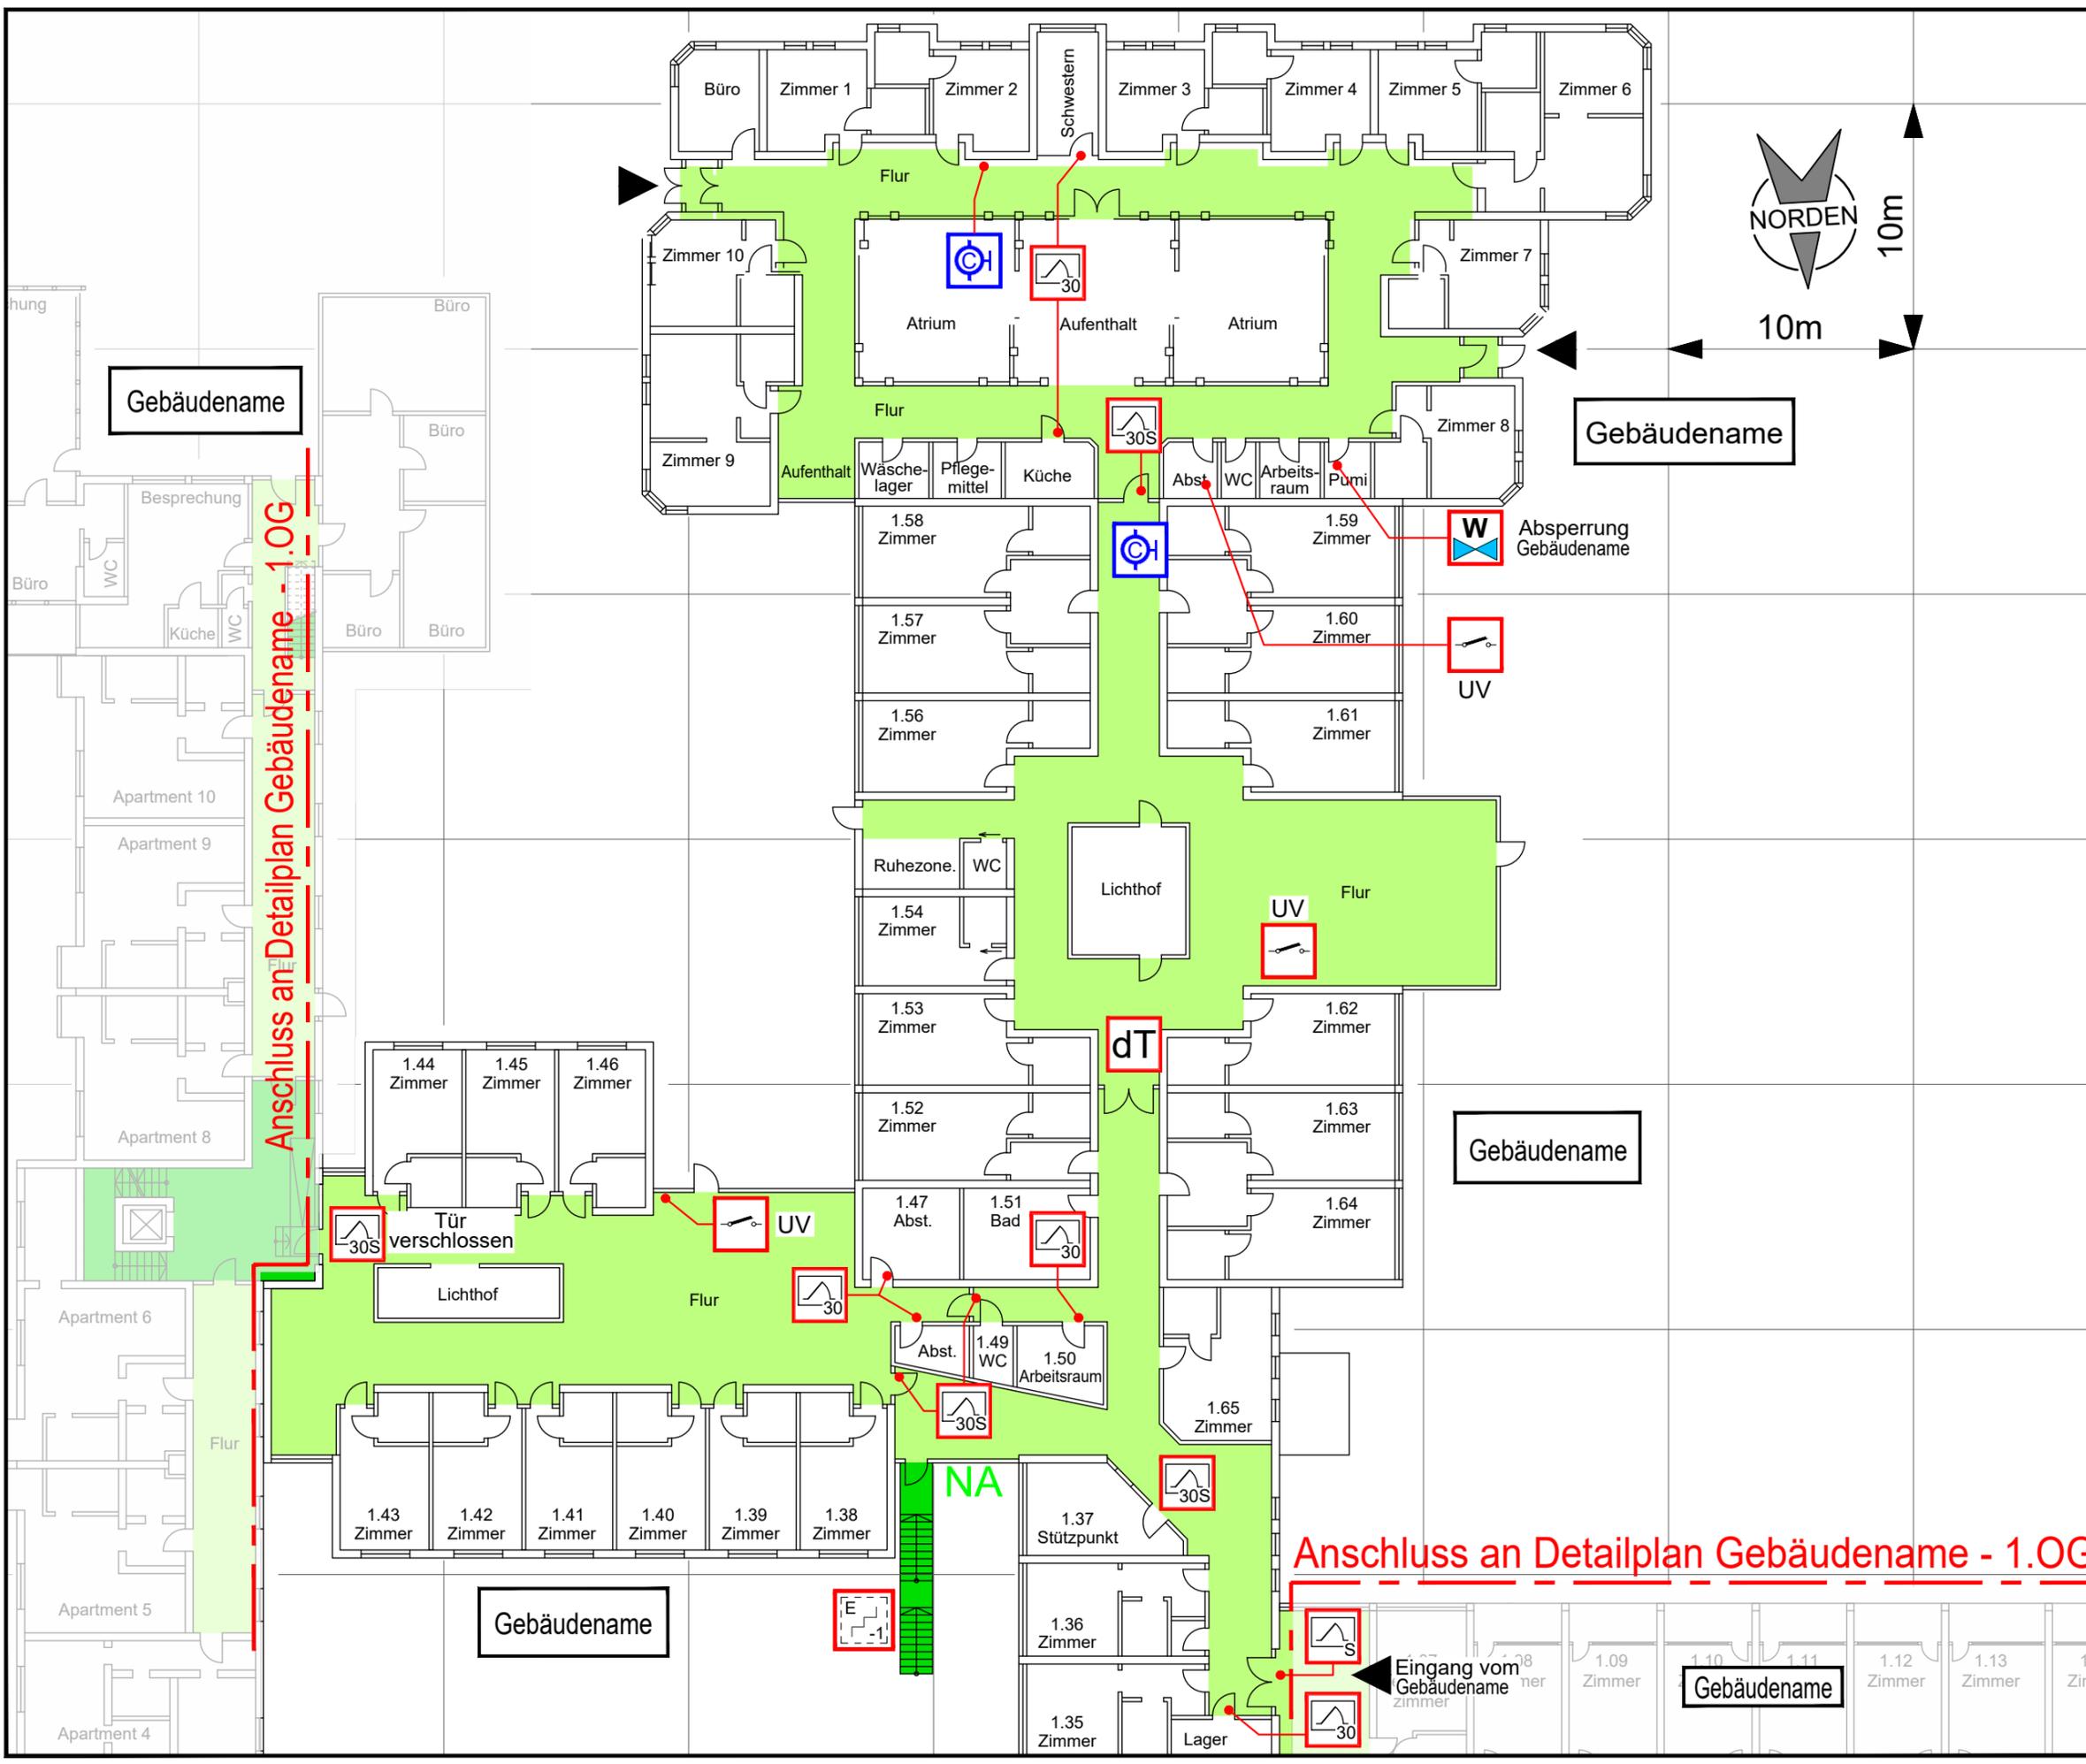

Anschluss an Detailplan Gebäudenname - 1.0G

Anschluss an Detailplan Gebäudenname - 1.0G

Gebäudenname

Gebäudenname

Gebäudenname

Gebäudenname

Gebäudenname